




PARTICOLARE A 1:10
Sovrastuttura stradale

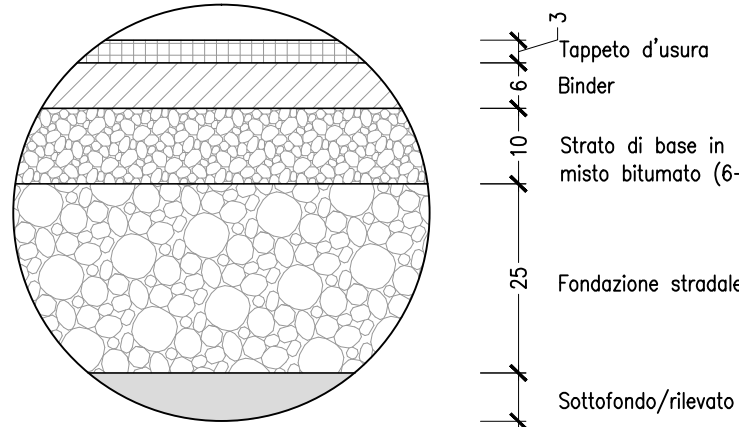


PARTICOLARE B 1:10
Sovrastuttura anello sormontabile

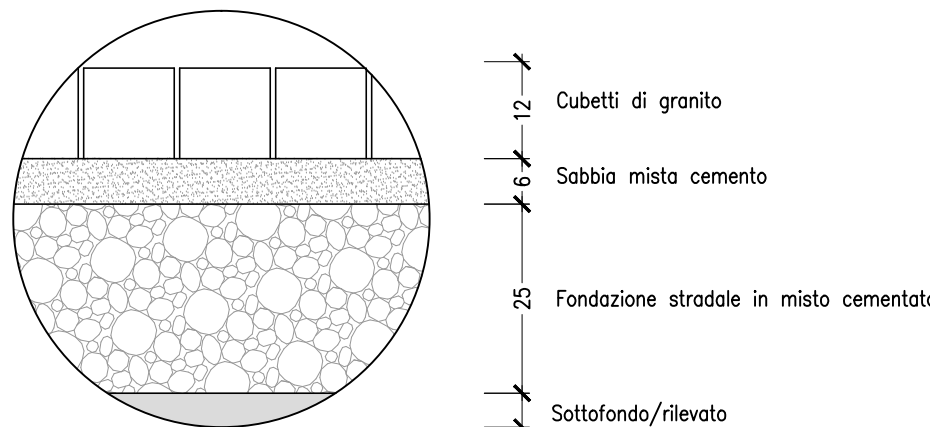

PARTICOLARE C 1:10
Sovrastuttura isola spartitraffico

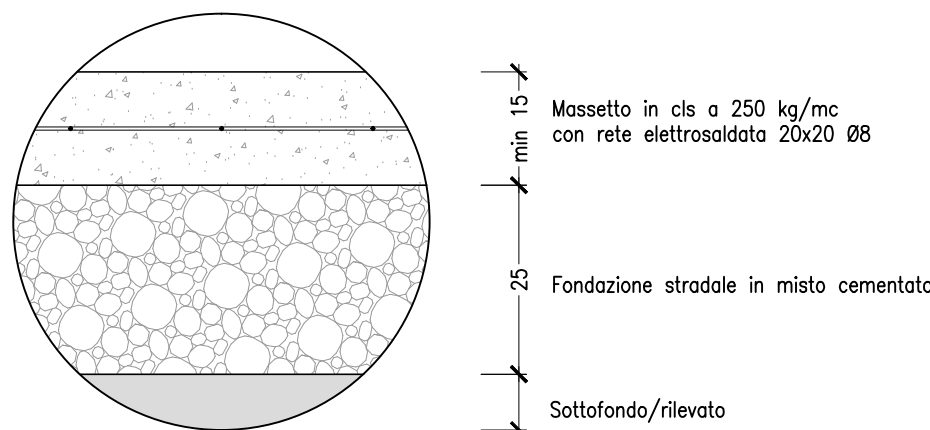


SEZIONE TIPO A-A 1:50
ROTATORIA

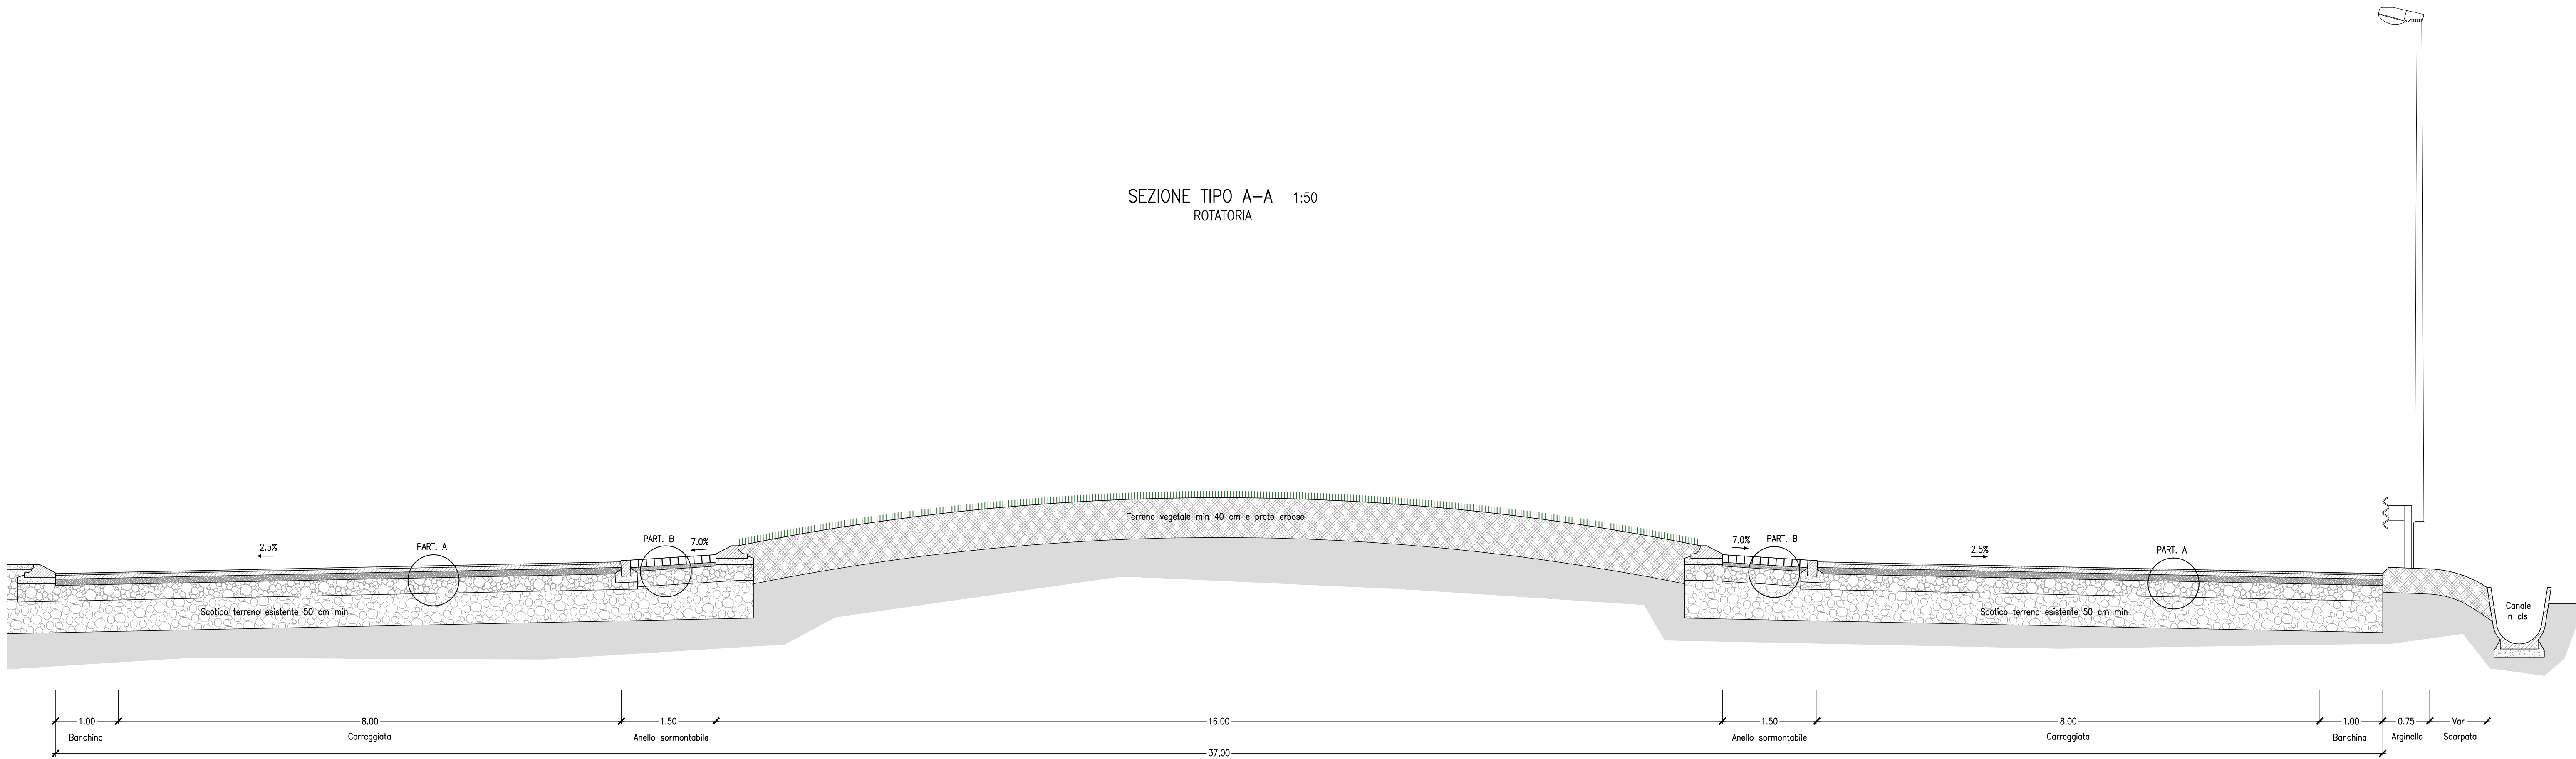


PLANIMETRIA DI RIFERIMENTO


1 : 500

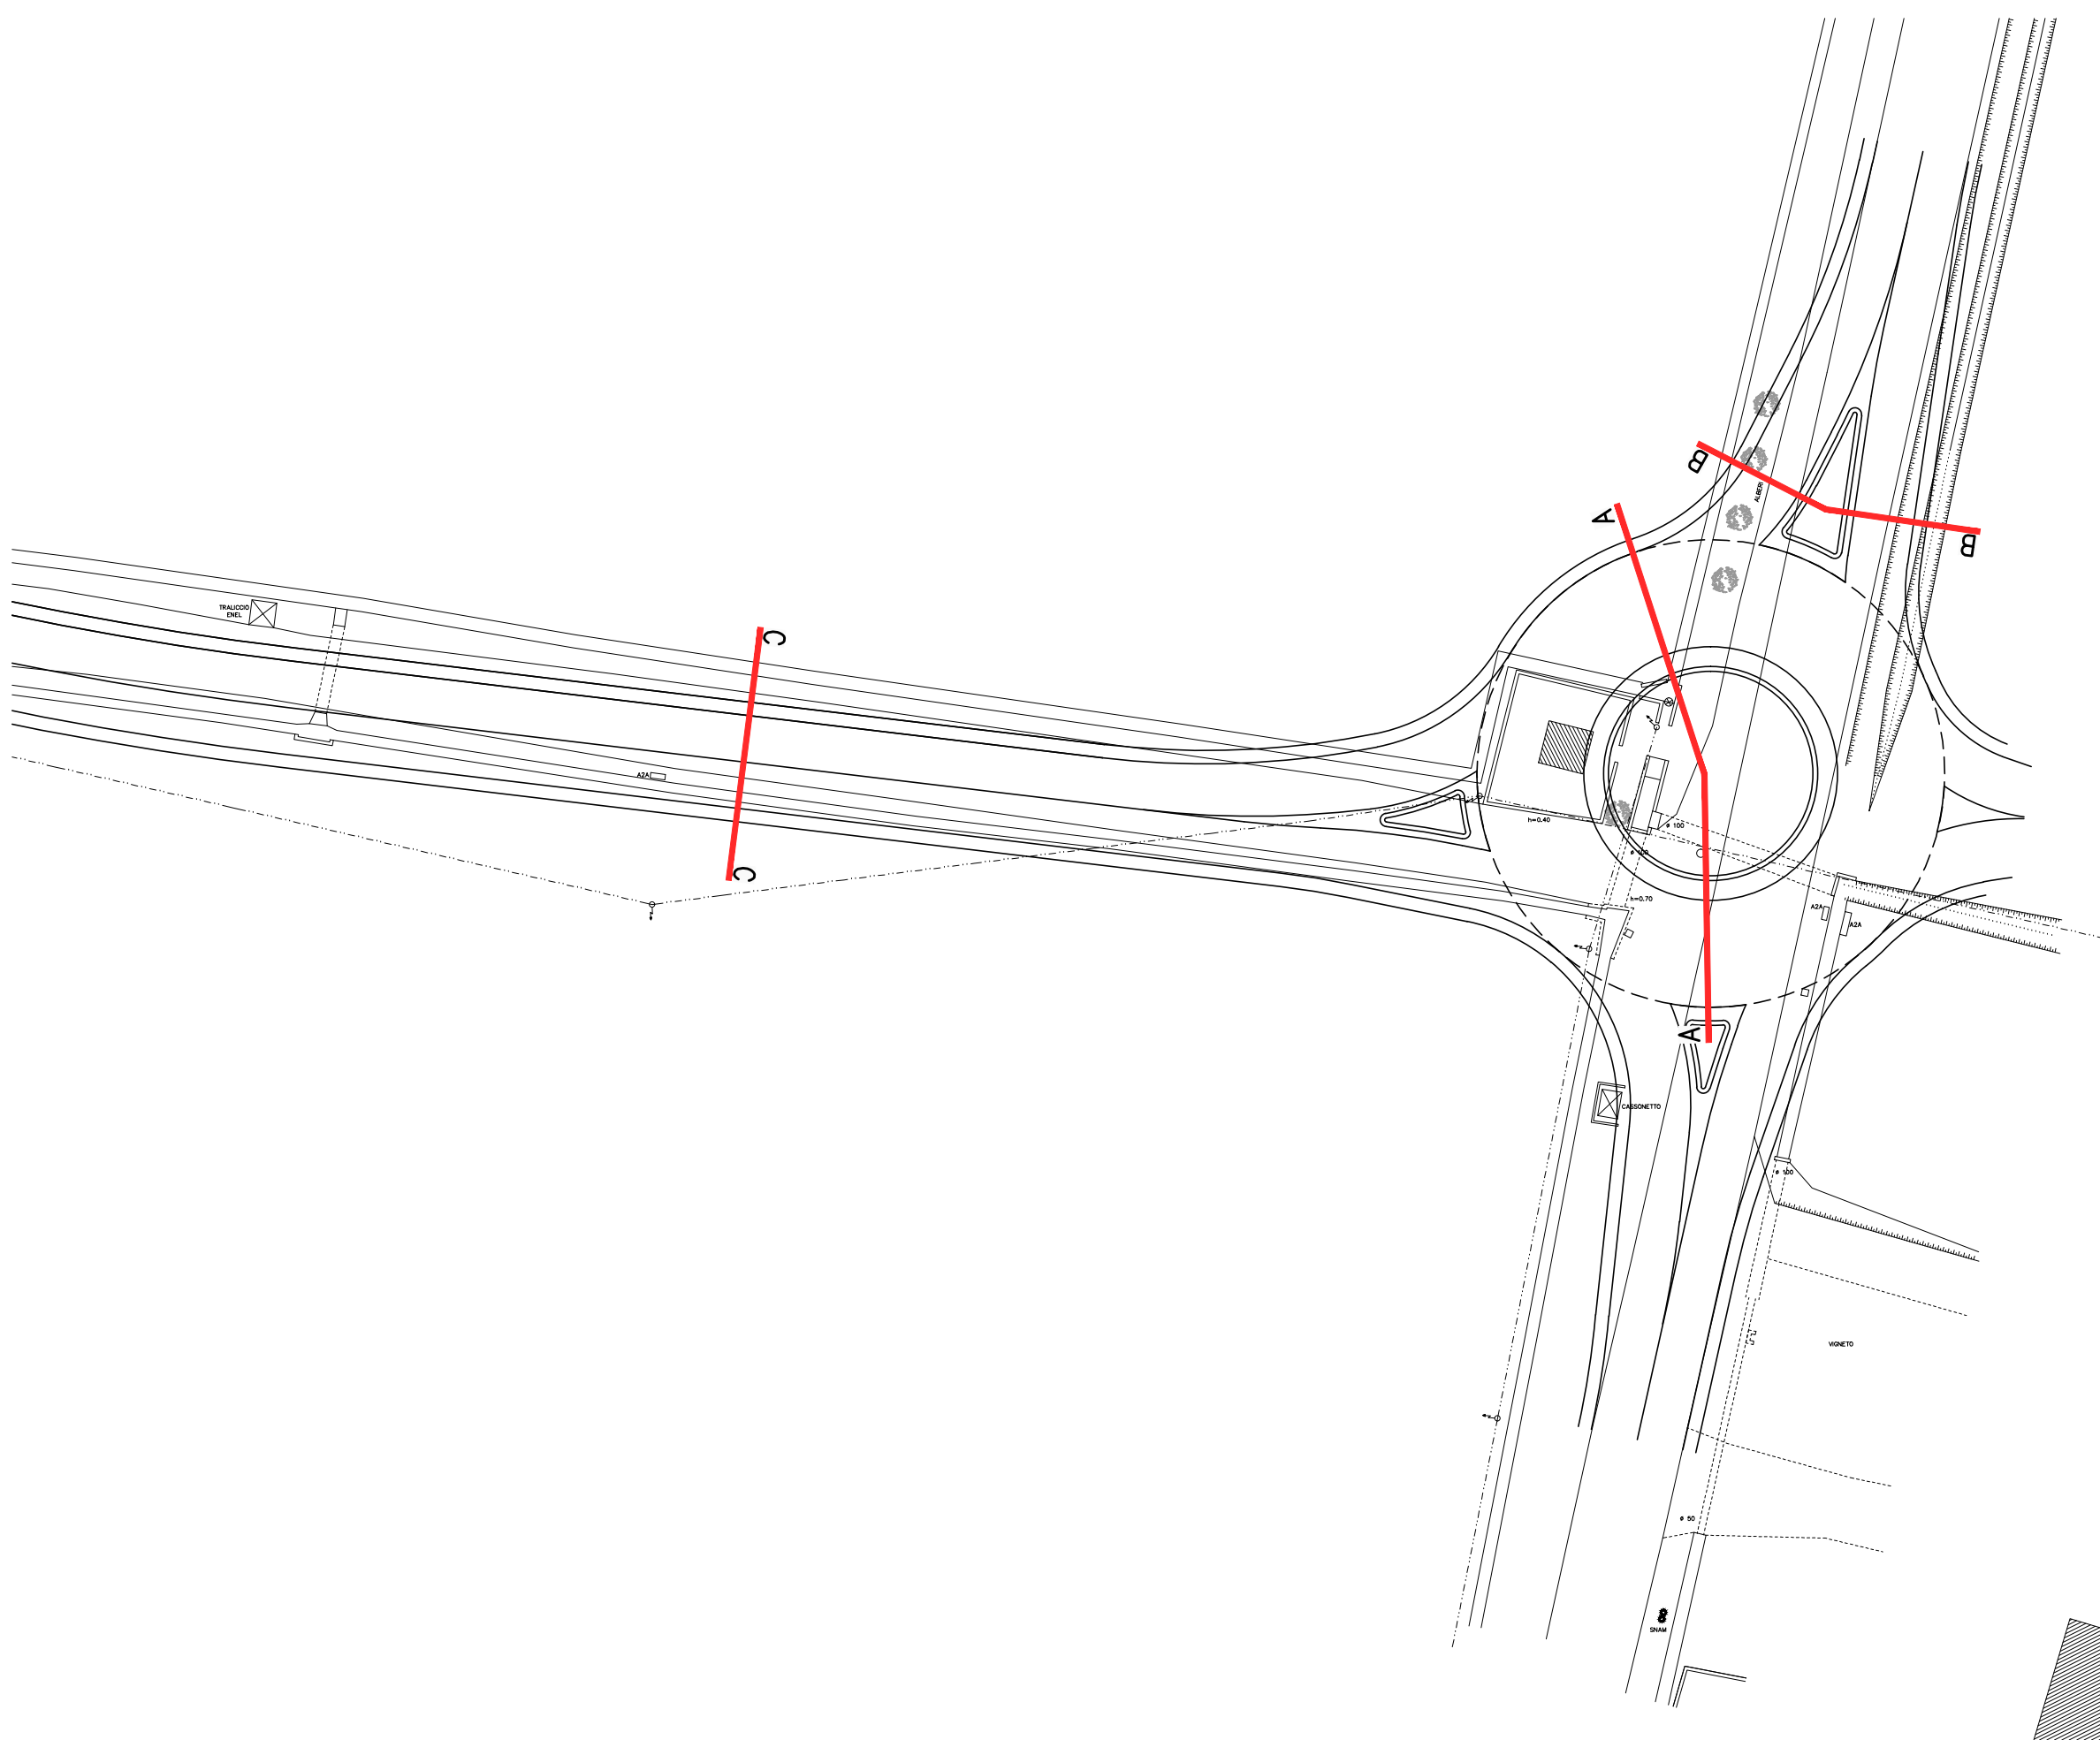

SEZIONE TIPO B-B 1:50
BRACCIO VIA GAVARDINA

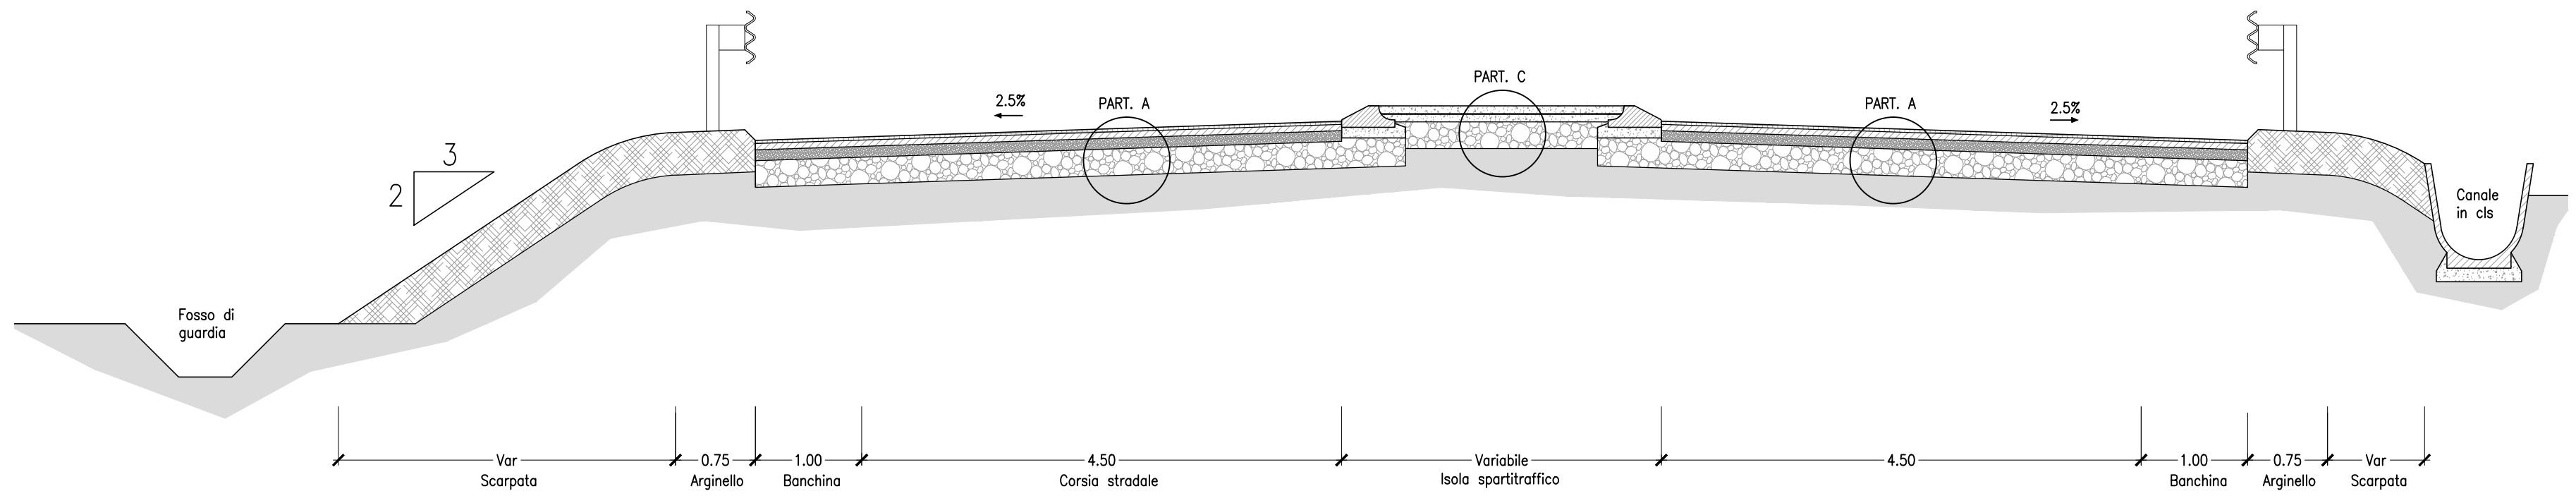

SEZIONE TIPO C-C 1:50
STRADA PER CASCINA FENILAZZO - LOCALE EXTRAURBANA TIPO F1

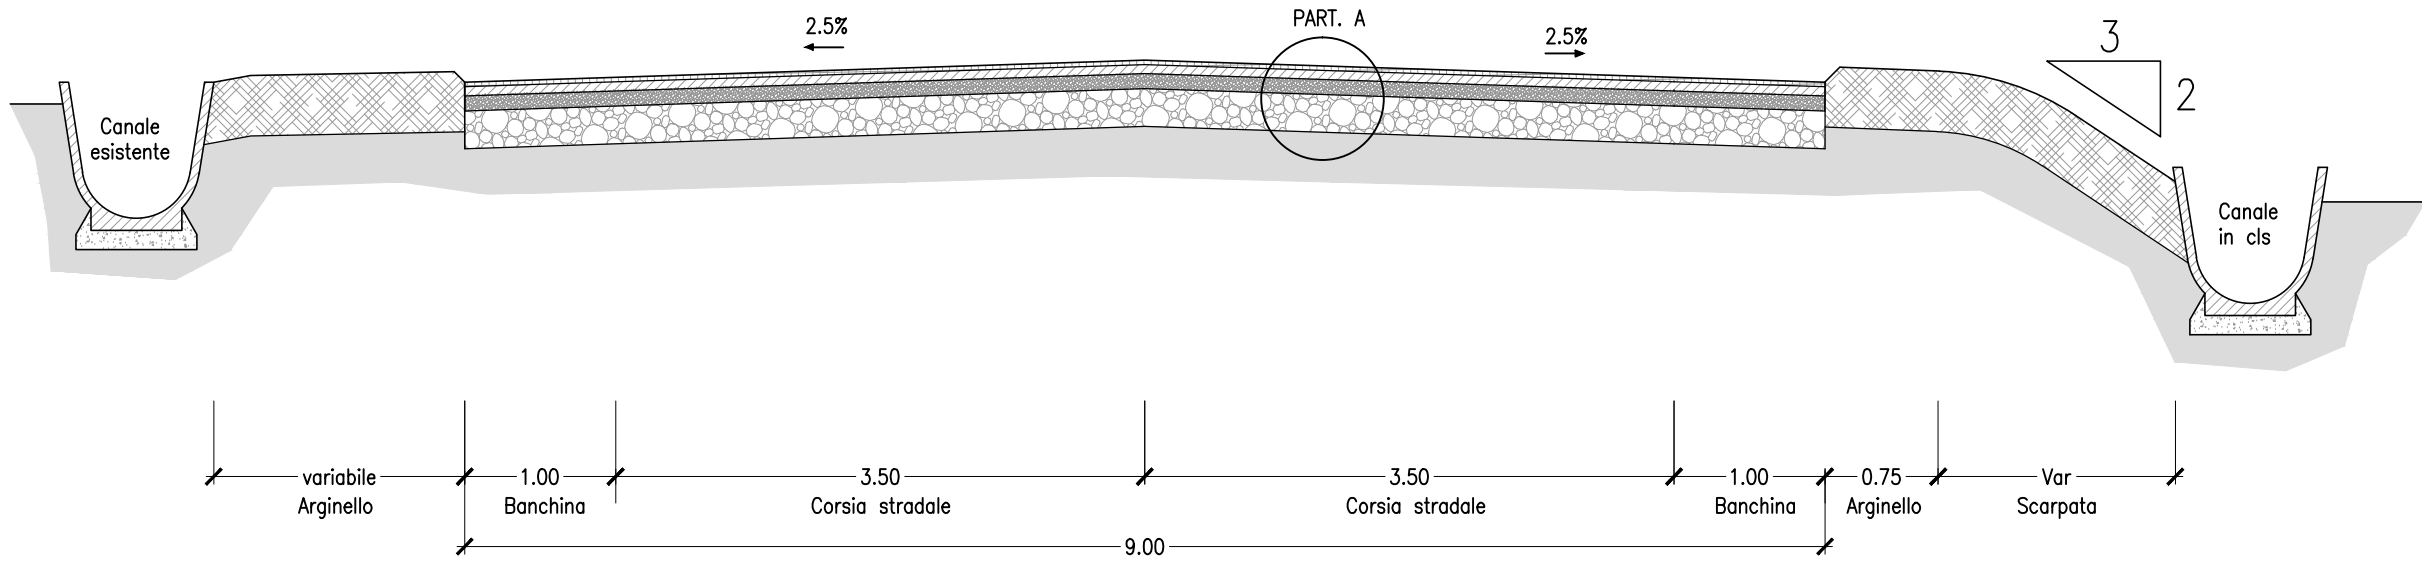

COMUNE DI BEDIZIOLE
Provincia di Brescia

PROGETTO NUOVA INTERSEZIONE
A ROTATORIA SU VIA GAVARDINA
E ALLARGAMENTO STRADA
PER CASCINA FENILAZZO

Coordinatore Generale Progetto
Dott. Ing. Vincenzo Bonometti

Responsabile area Strade
Dott. Ing. Paolo Mondolo
Responsabile area Strutture
Dott. Ing. Fabrizio Scartapacchi

Collaboratori
Dott. Arch. Fiorenza Beluzzi
Dott. Ing. Erika Zucca
Dott. Ing. Paola Poppi

N. TAVOLA 04	SEZIONE PROGETTO PRELIMINARE	
	ARGOMENTO SEZIONI TIPO DI PROGETTO	
SCALA 1:50	EMISSO DICEMBRE 2012	REVISIONATO
	FILE	DESIGNATORE

BECONSULT S.R.L.
BONOMETTI & PARTNERS ENGINEERING CONSULTING S.R.L.

PIAZZA MONSIGNOR ALBERTI, 23 -
25134 BRESCIA - ITALIA
TEL. +39 (0)30 24 42 998 - FAX +39 (0)30 24 42 997
E-MAIL: beconsult@beconsult.it

DOTT. ING. VINCENZO BONOMETTI
DOTT. ING. PAOLO MONDOLO
DOTT. ING. FABRIZIO SCARTAPACCHI
DOTT. ARCH. FIORENZA BELUZZI
DOTT. ING. ERIKA ZUCCA
DOTT. ING. PAOLA POPPI

PIAZZA N. DEL C.S.I.A.A. 9, 25128 (20139) BRESCIA
REP. ECONOMICAZIONE AMMINISTRATIVA N. 854/881/88
CAPITALE SOCIALE VERBALE 20.000 EURO