

PROGETTO NUOVA INTERSEZIONE  
 A ROTATORIA SU VIA GAVARDINA  
 E ALLARGAMENTO STRADA  
 PER CASCINA FENILAZZO

Coordinatore Generale Progetto  
 Dott. Ing. Vincenzo Bonometti

Responsabile area Strade  
 Dott. Ing. Paolo Mondolo

Responsabile area Strutture  
 Dott. Ing. Fabrizio Scartapacchi

Collaboratori  
 Dott. Arch. Fiorenza Beluzzi  
 Dott. Ing. Erika Zucca  
 Dott. Ing. Paola Poppi

N. TAVOLA	SEZIONE	
08	PROGETTO PRELIMINARE	
	ARGOMENTO	
SCALA	PIANO PARTICELLARE PRELIMINARE DELLE AREE	
	EMESSO	REVISIONATO
	FILE	DISEGNATORE
1:1000	DICEMBRE 2012	



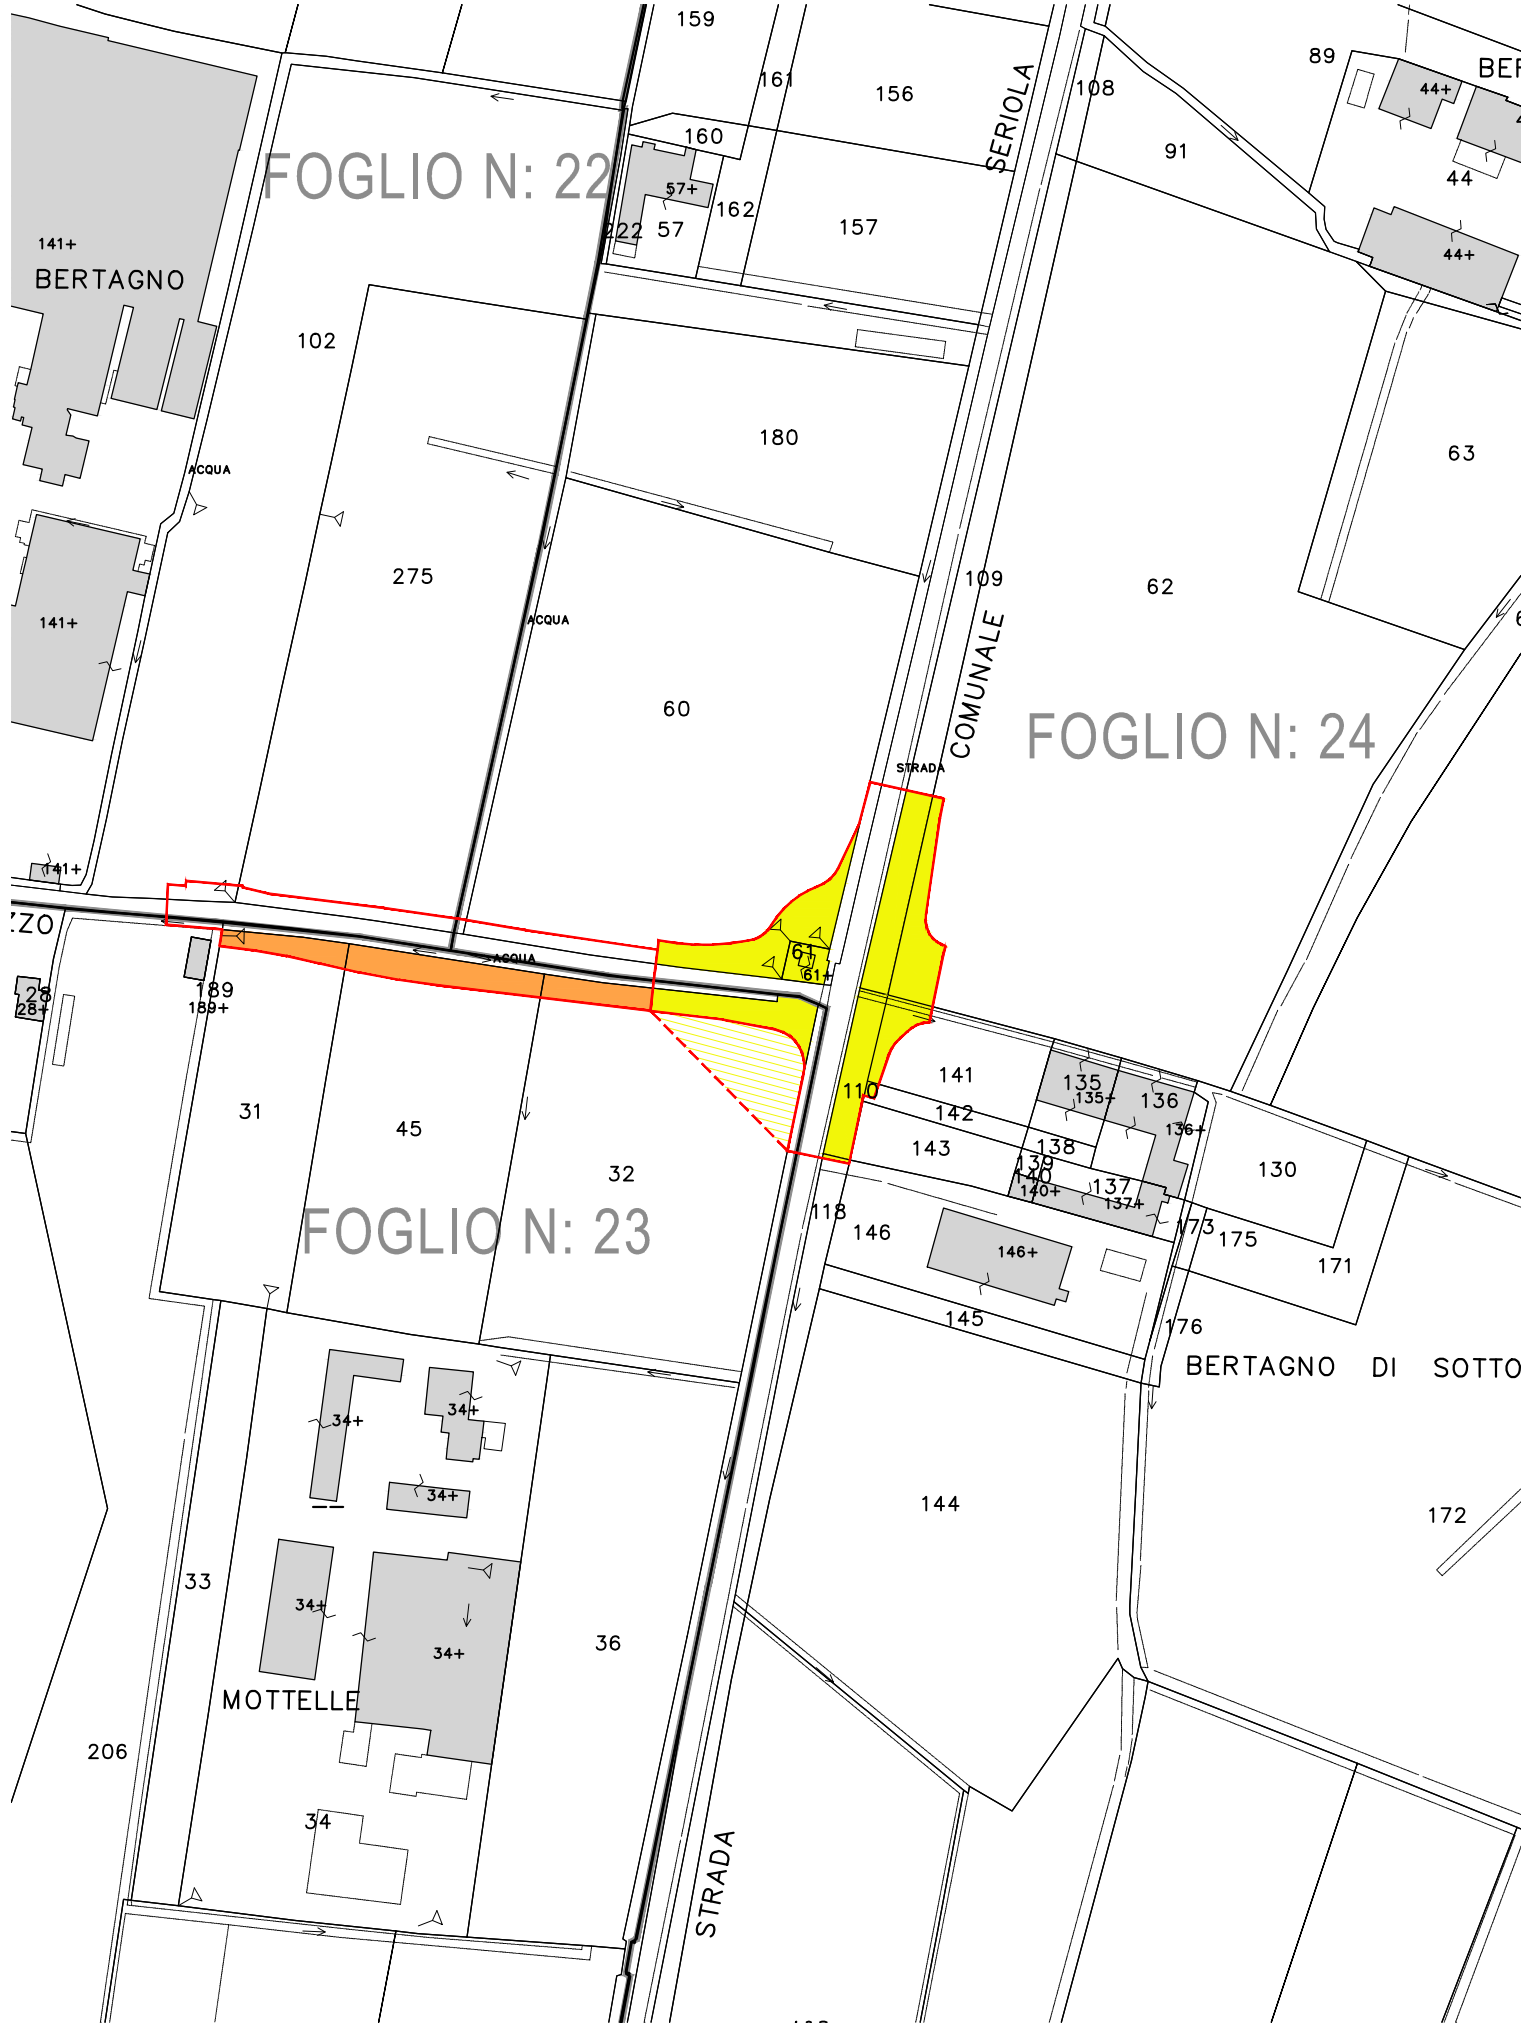
**BECONSULT S.R.L.**  
 BONOMETTI & PARTNERS ENGINEERING CONSULTING S.R.L.

Piazza Monsignor Almici, 23 -  
 25124 Brescia - Italy  
 Tel. +39/(0)302426398 R.A.  
 Fax +39/(0)302422367  
 E-MAIL: beconsultsrl@beconsultsrl.it

Dott. Ing. Vincenzo Bonometti  
 Ordine Ingg. Prov. Brescia N° 1348  
 Dott. Ing. Paolo Mondolo  
 Ordine Ingg. Prov. Brescia N° 3864  
 Dott. Ing. Fabrizio Scartapacchi  
 Ordine Ingg. Prov. Brescia N° 3301

P.IVA/C.F./N. Res. C.C.I.A.A. di BS:02902990981  
 Rep. Economico Amministrativo: N. BS-488188  
 Capitale Sociale Versato 20.000 Euro

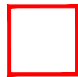

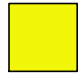

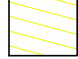
COMUNE DI BEDIZZOLE – FOGLI N. 22, 23, 24



1 : 1.000

N.	Identificazione catastale		Sup.indicativa interessata dall'intervento (mq) LOTTO 1	Sup.indicativa interessata dall'intervento (mq) LOTTO 2	Sup.indicativa interessata da occ. temporan. (mq)
	Foglio	Mapp.			
1	24	60	540		730
2	24	61	110		
3	24	62	365		
4	24	109	400		
5	24	110	330		
6	24	118	10		
7	24	141	155		
8	24	142	15		
9	23	32	335	180	650
10	23	45		370	
11	23	31		185	
TOTALE			2260 mq	735 mq	650 mq

LEGENDA

-  LIMITE AREA INTERVENTO
-  LIMITE AREA OCCUPAZIONE TEMPORANEA
-  MAPPALI CATASTALI OGGETTO DI ACQUISIZIONE/ESPROPRIO/ACCORDO BONARIO – LOTTO 1
-  MAPPALI CATASTALI OGGETTO DI ACQUISIZIONE/ESPROPRIO/ACCORDO BONARIO – LOTTO 2
-  MAPPALI CATASTALI OGGETTO DI OCCUPAZIONE TEMPORANEA